Dipl.–Ing. Steffen Oertelt, Öffentlich bestellter Vermessungsingenieur
Zwickauer Straße 211, 09116 Chemnitz Tel. 0371/360483 od. 301305, FAX 0371/301397

Kartenbeilage zur Bekanntgabe der Verwaltungsakte

Gemeinde:	Stadt Kurort Oberwiesenthal	*Maßstab:*	1 : 700
Gemarkung:	Oberwiesenthal	*gefertigt am:*	04.08.2026
Auftragsnr.:	2025160005-9	*gefertigt durch:*	Richter, J.

Die Darstellung von gemessenen und grafisch ermittelten Daten in dieser Karte kann zu Verzerrungen führen und somit die tatsächliche Situation nicht korrekt abbilden.

- *Grenzmarke in Örtlichkeit vorgefunden*
- *Grenzmarke vorgefunden / Lage berichtigt*
- *vorgef. Marke gehoben, gesenkt / Stein aufgesetzt*
- *Abmarkungsmangel behoben / erneut abgemarkt*
- *Abmarkung ausgesetzt*
- *von der Abmarkung wurde abgesehen*
- *Grenzpunkt untergegangen/weggefallen*
- *Grenzpunkt lagefalsch*
- *Abmarkung nachgeholt*
- *neuen Grenzpunkt abgemarkt*
- *neuer Grenzpunkt - von der Abmarkung wurde abgesehen*
- *neue Abmarkung ausgesetzt*

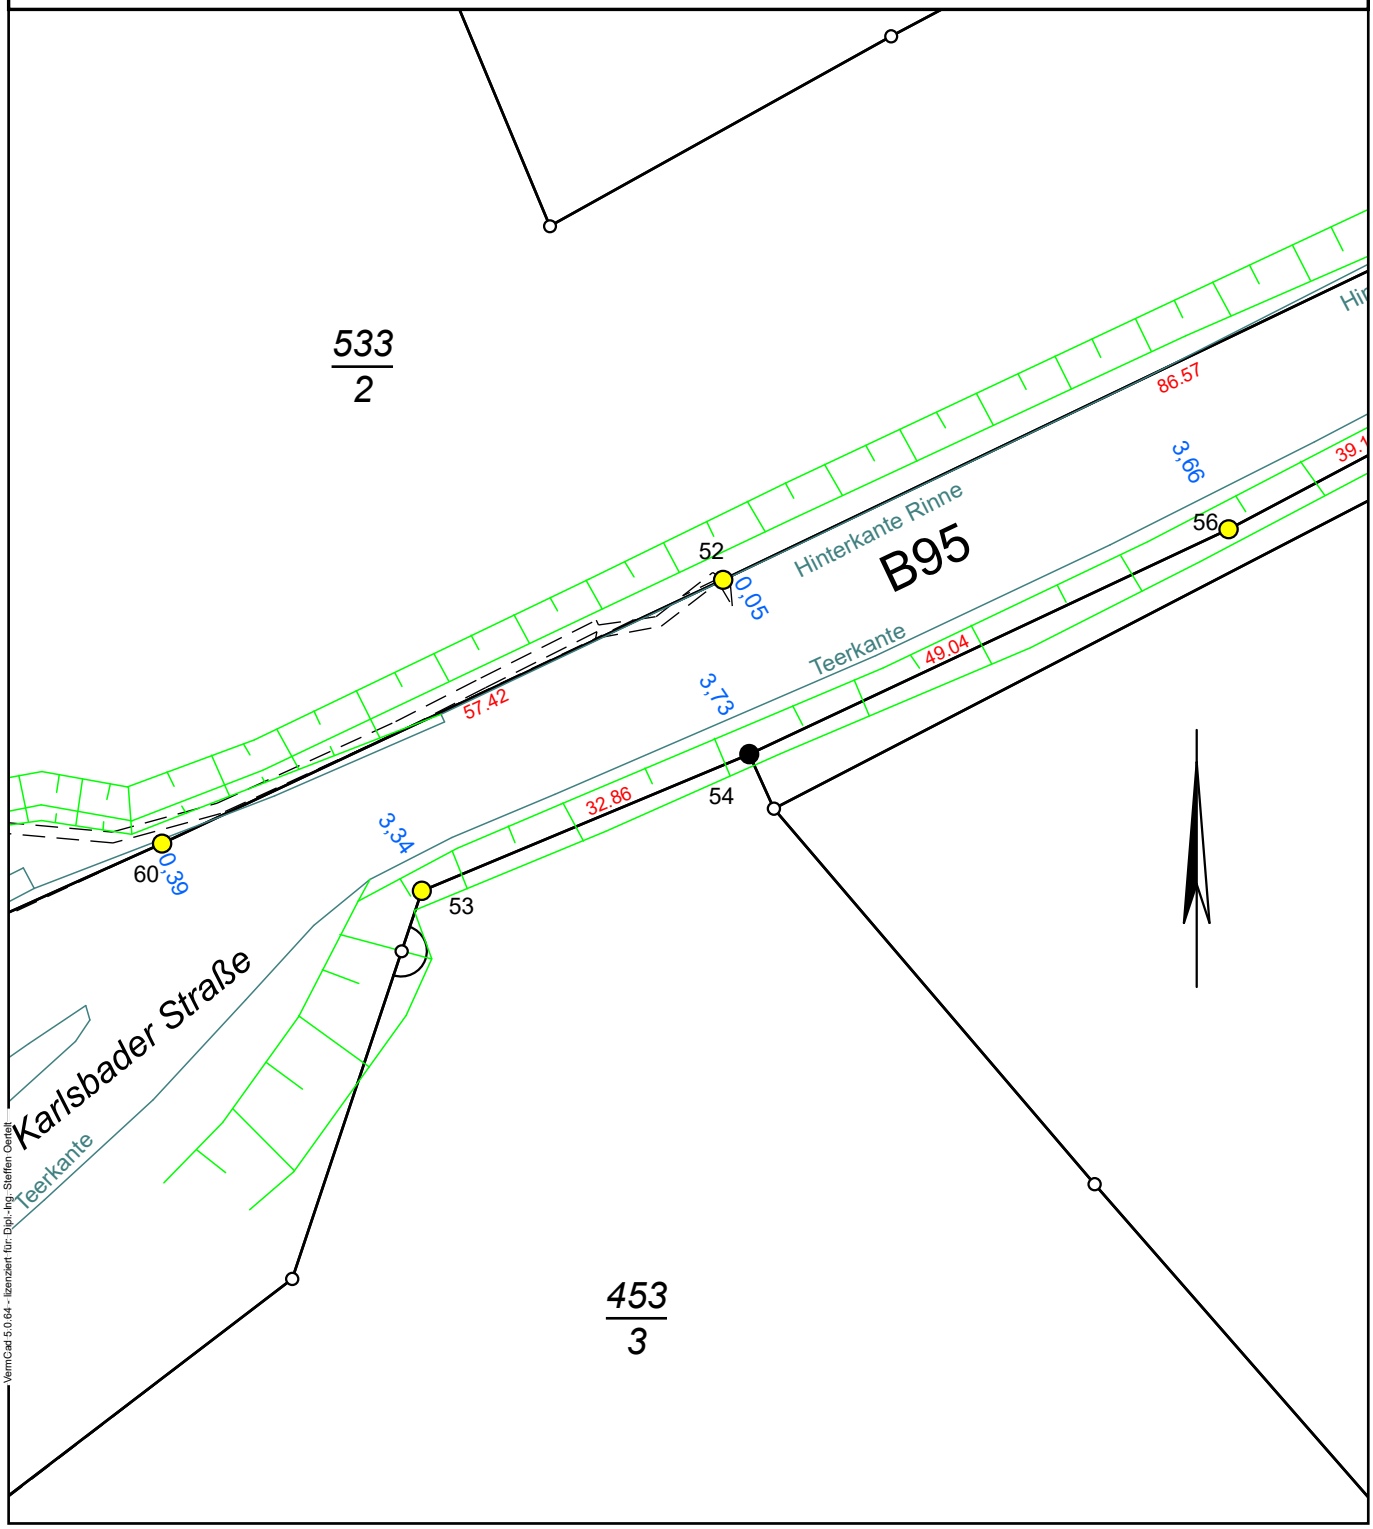

VermCad 5.0.64 - lizenziert für: Dipl.-Ing. Steffen Oertelt